

Behindertenparkplatzverordnung der Gemeinde Inzing – 2014

Behindertenparkplätze im Gemeindegebiet von Inzing im Bereich des Gemeindeamtes, des Hauses Kirchgasse 10 und der Neuen Mittelschule

V E R O R D N U N G

des Gemeinderates der Gemeinde Inzing, beschlossen anlässlich der Sitzung vom 12.06.2014, mit welcher ein Halten und Parken verboten „ausgenommen für Menschen mit Behinderungen,“ erlassen wird.

Auf Grund des § 43 Abs. 1 lit d der Straßenverkehrsordnung 1960, BGBl Nr. 159, zuletzt geändert durch das Gesetz BGBl I Nr. 39/2013, wird verordnet:

§ 1

Laut beiliegender, einen integrierenden Bestandteil dieser Verordnung bildenden planlichen Darstellung, wird auf den Parkplätzen unterhalb des Gemeindeamtes (Plan Einlage 1), im Bereich westlich des Hauses Kirchgasse 10 (Plan Einlage 2) und im Bereich der Neuen Mittelschule (Plan Einlage 3), Halten und Parken verboten „ausgenommen für Menschen mit Behinderungen,“ verfügt.

§ 2

Diese Verordnung wird gemäß § 44 Abs. 1 der Straßenverkehrsordnung 1960 durch die Aufstellung des Straßenverkehrszeichens gemäß § 52 lit. a Ziffer 13 b der Straßenverkehrsordnung 1960 mit der Zusatztafel gemäß § 54 Absatz 5 lit. b und h der Straßenverkehrsordnung 1960 gemäß den Plänen Einlagen 1, 2 und 3 kundgemacht.

Die Verordnung tritt mit dem Zeitpunkt der Anbringung der angeführten Straßenverkehrszeichen und Zusatztafeln in Kraft.

Der Bürgermeister:

Kurt Heel

Ergeht an:

Gemeinde Inzing, Bauhof – mit dem Ersuchen die zur Kundmachung dieser Verordnung erforderlichen Straßenverkehrszeichen und Zusatztafeln anzubringen und den genauen Zeitpunkt (Datum und Uhrzeit) der Anbringung in einem Aktenvermerk festzuhalten und diesen zu übermitteln.

Zur Kenntnis:

1.der Polizeiinspektion 6170 Zirl

2.der Bezirkshauptmannschaft Innsbruck, Verkehrsreferat

Kundmachungsvermerk:

Angeschlagen am: 16.06.2014
Abgenommen am: 01.07.2014

Der Bürgermeister:
Kurt Heel e.h.

Vermerk aufsichtsbehördliche Zurkenntnisnahme:

Zur Kenntnis genommen am 02.10.2014
Zahl IIb2-2-1-8-201/2


Nr.	Art des Zeichens	Format	Koordinaten des Anbringungspunktes (nach Gauss-Krüger M28)		Inhalt der Zusatztafel nach §54 StVO
			Rechtswert	Hochwert	
10	§52-13d StVO Kurzparkzone	470 x 630/2	65244.8	237607.5	
11	§54 StVO Zusatztafel	470 x 230/2	w.o.	w.o.	Parkdauer 120 Min. Mo. - Fr. 7.00 - 21.00 Uhr
12	§52/13e StVO Ende Kurzparkzone	470 x 470/2	w.o.	w.o.	
13	§52-13b StVO Halten und Parken verboten	480/2	65196.6	237589.8	
14	§54 StVO Zusatztafel	470 x 310	w.o.	w.o.	ausgenommen mobilitätsbeeinträchtigte Personen

Nr.	Art des Zeichens	Format	Koordinaten des Anbringungspunktes (nach Gauss-Krüger M28)		Inhalt der Zusatztafel nach §54 StVO
			Rechtswert	Hochwert	
15	§54 StVO Zusatztafel	470 x 310	w.o.	w.o.	mit einer Längenangabe von 2,5 m
16	§52-13d StVO Kurzparkzone	470 x 630/2	65175.4	237585.4	
17	§54 StVO Zusatztafel	470 x 230/2	w.o.	w.o.	Parkdauer 120 Min. Mo. - Fr. 7.00 - 21.00 Uhr
18	§52/13e StVO Ende Kurzparkzone	470 x 470/2	w.o.	w.o.	

-  Parkplatz für Berechtigte
-  Parkplatz für mobilitätsbeeinträchtigte Personen
-  Kurzparkzone, Markierung der Stellplätze
-  Kurzparkzone - Markierung Anfang und Ende der Zone

Legende für Verordnungsplan

-  Positionsnummer der zu verordnenden Verkehrszeichen
-  Halten und Parken verboten nach §52-13b
-  Kurzparkzone nach §52-13d
-  Ende der Kurzparkzone nach §52-13e
-  Zusatztafel nach §54

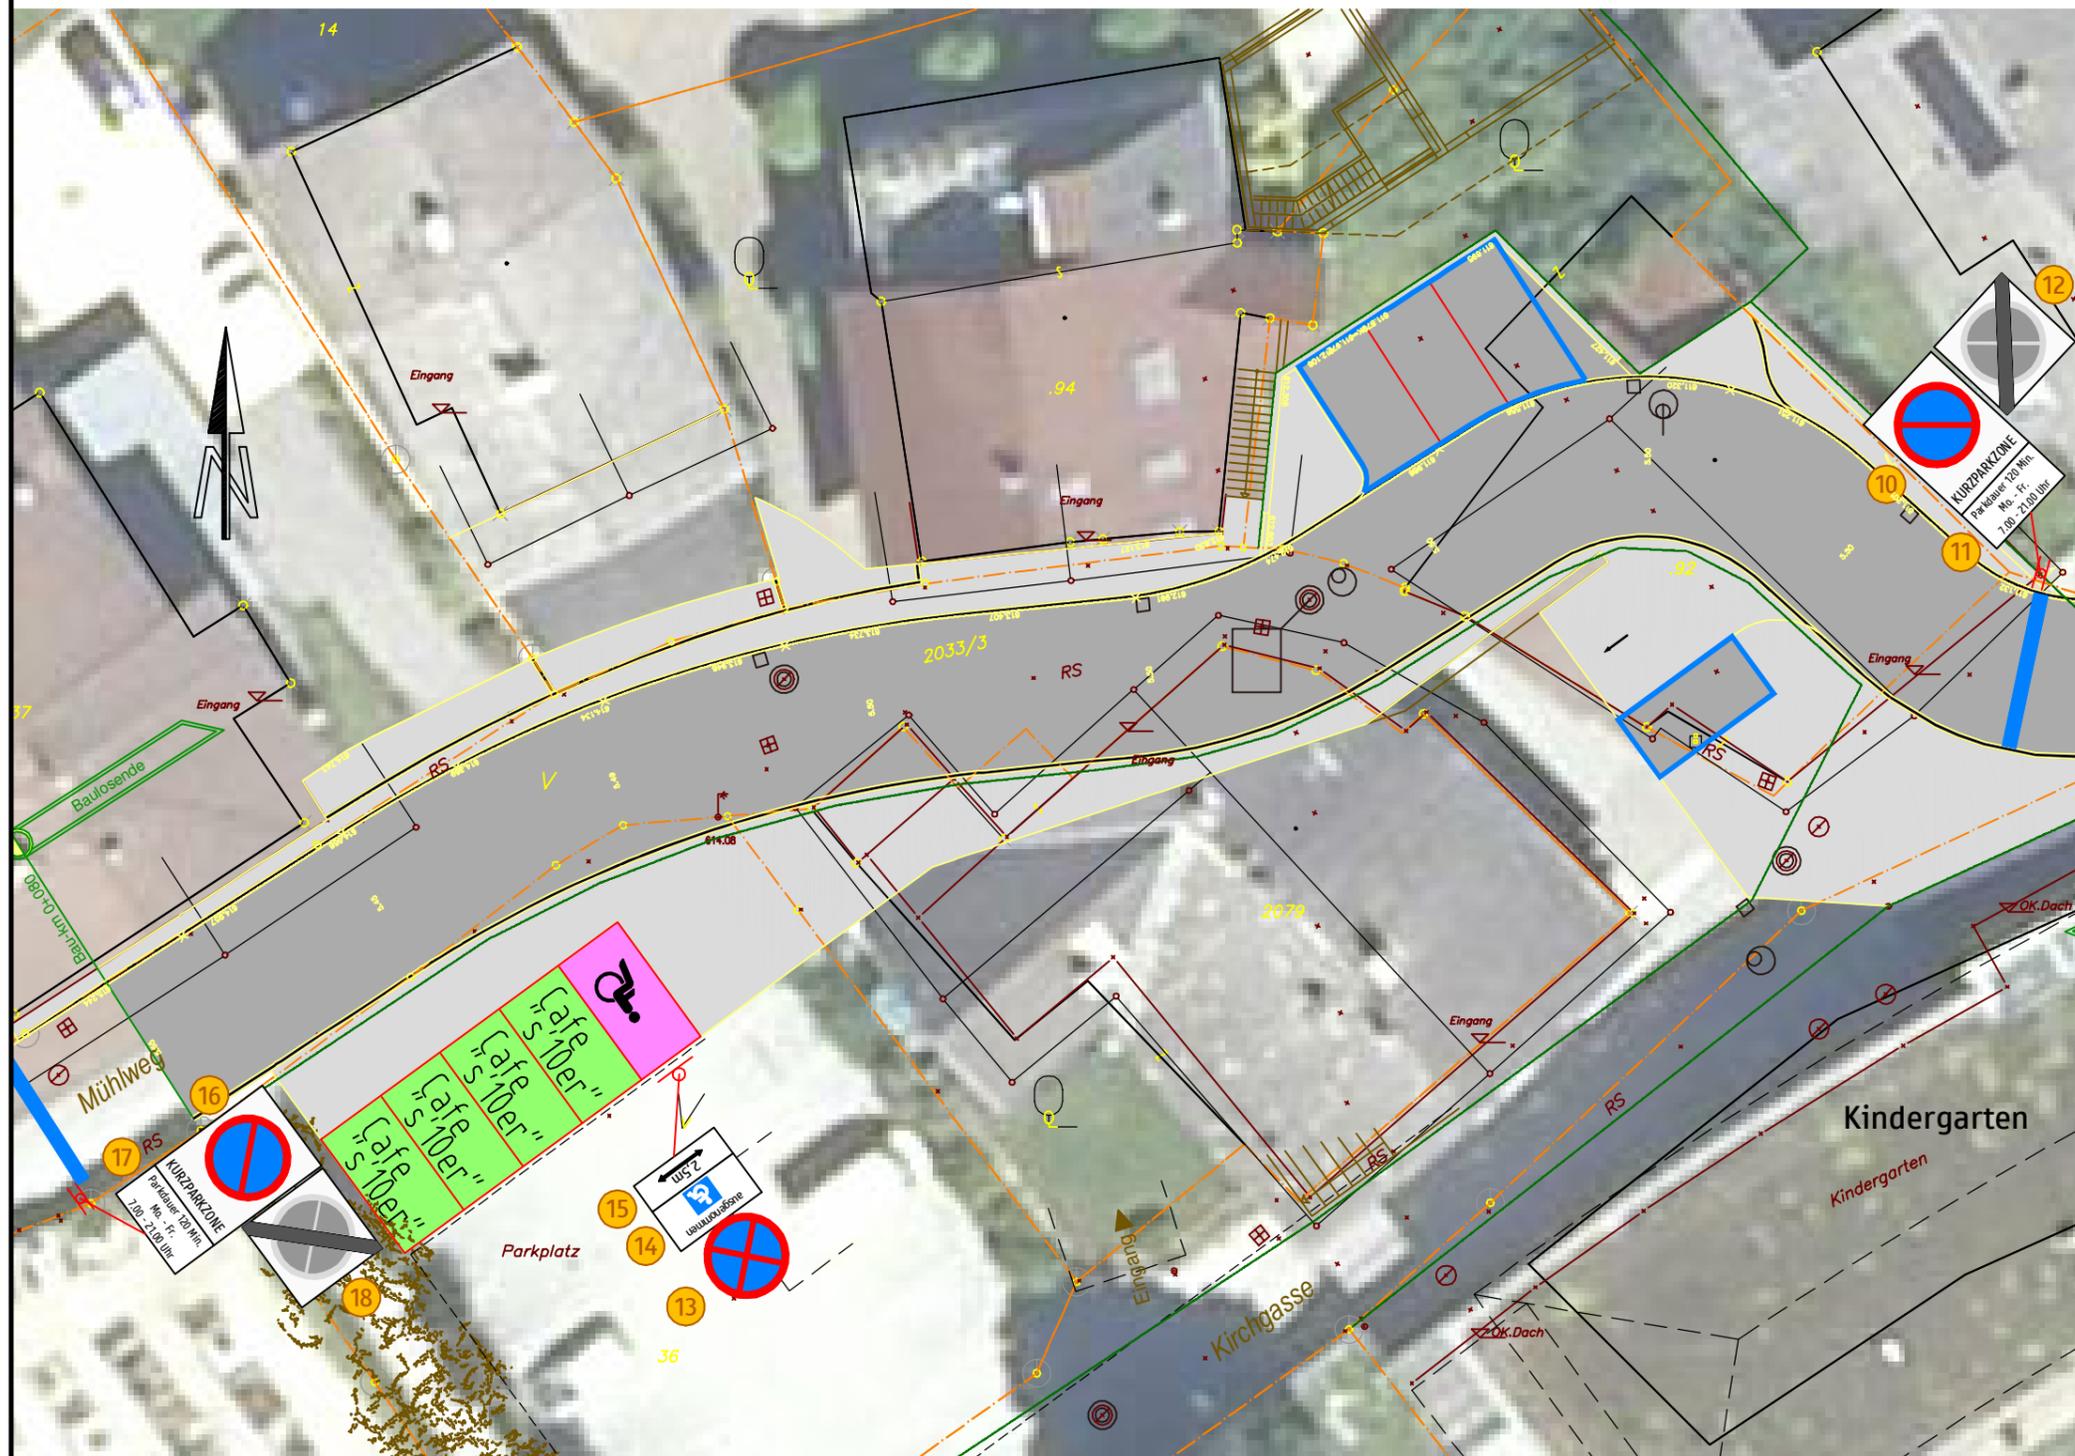


	Gemeinde Inzing	Einlage 2
		Ausfertigung
Kurzparkzonenregelung		
Datum 21.01.2015	Plannr. KPZ Inzing-1	Bearbeiter Hi / La
Verordnungsplan M 1:250 2-S10ER-HAUS		
 Ingenieurbüro für Verkehrswesen Huter - Hirschhuber OG A-6060 Hall, Sewerstraße 3 Tel 05223/204545, Fax 05223/204545-6 email: g.huter@cnh.at, h.hirschhuber@cnh.at		

Nr.	Art des Zeichens	Format	Koordinaten des Anbringungspunktes (nach Gauss-Krüger M28)		Inhalt der Zusatztafel nach §54 StVO
			Rechtswert	Hochwert	
19	§52-13b StVO Halten und Parken verboten	480/2	65007.4	237639.7	
20	§54 StVO Zusatztafel	470 x 310	w.o.	w.o.	ausgenommen mobilitätsbeeinträchtigte Personen
21	§54 StVO Zusatztafel	470 x 310	w.o.	w.o.	mit einer Längenangabe von 7 m
22	§52-13d StVO Kurzparkzone	470 x 630/2	65012.6	237646.2	
23	§54 StVO Zusatztafel	470 x 230/2	w.o.	w.o.	Parkdauer 120 Min. Mo. - Fr. 14.00 - 21.00 Uhr
24	§52/13e StVO Ende Kurzparkzone	470 x 470/2	w.o.	w.o.	
25	§52-13d StVO Kurzparkzone	470 x 630/2	65069.0	237607.4	
26	§54 StVO Zusatztafel	470 x 230/2	w.o.	w.o.	Parkdauer 120 Min. Mo. - Fr. 14.00 - 21.00 Uhr
27	§52/13e StVO Ende Kurzparkzone	470 x 470/2	w.o.	w.o.	

-  Parkplatz für Berechtigte
-  Parkplatz für mobilitätsbeeinträchtigte Personen
-  Kurzparkzone, Markierung der Stellplätze
-  Kurzparkzone - Markierung Anfang und Ende der Zone

Legende für Verordnungsplan

-  Positionsnummer der zu verordnenden Verkehrszeichen
-  Halten und Parken verboten nach §52-13b
-  Kurzparkzone nach §52-13d
-  Ende der Kurzparkzone nach §52-13e
-  Zusatztafel nach §54

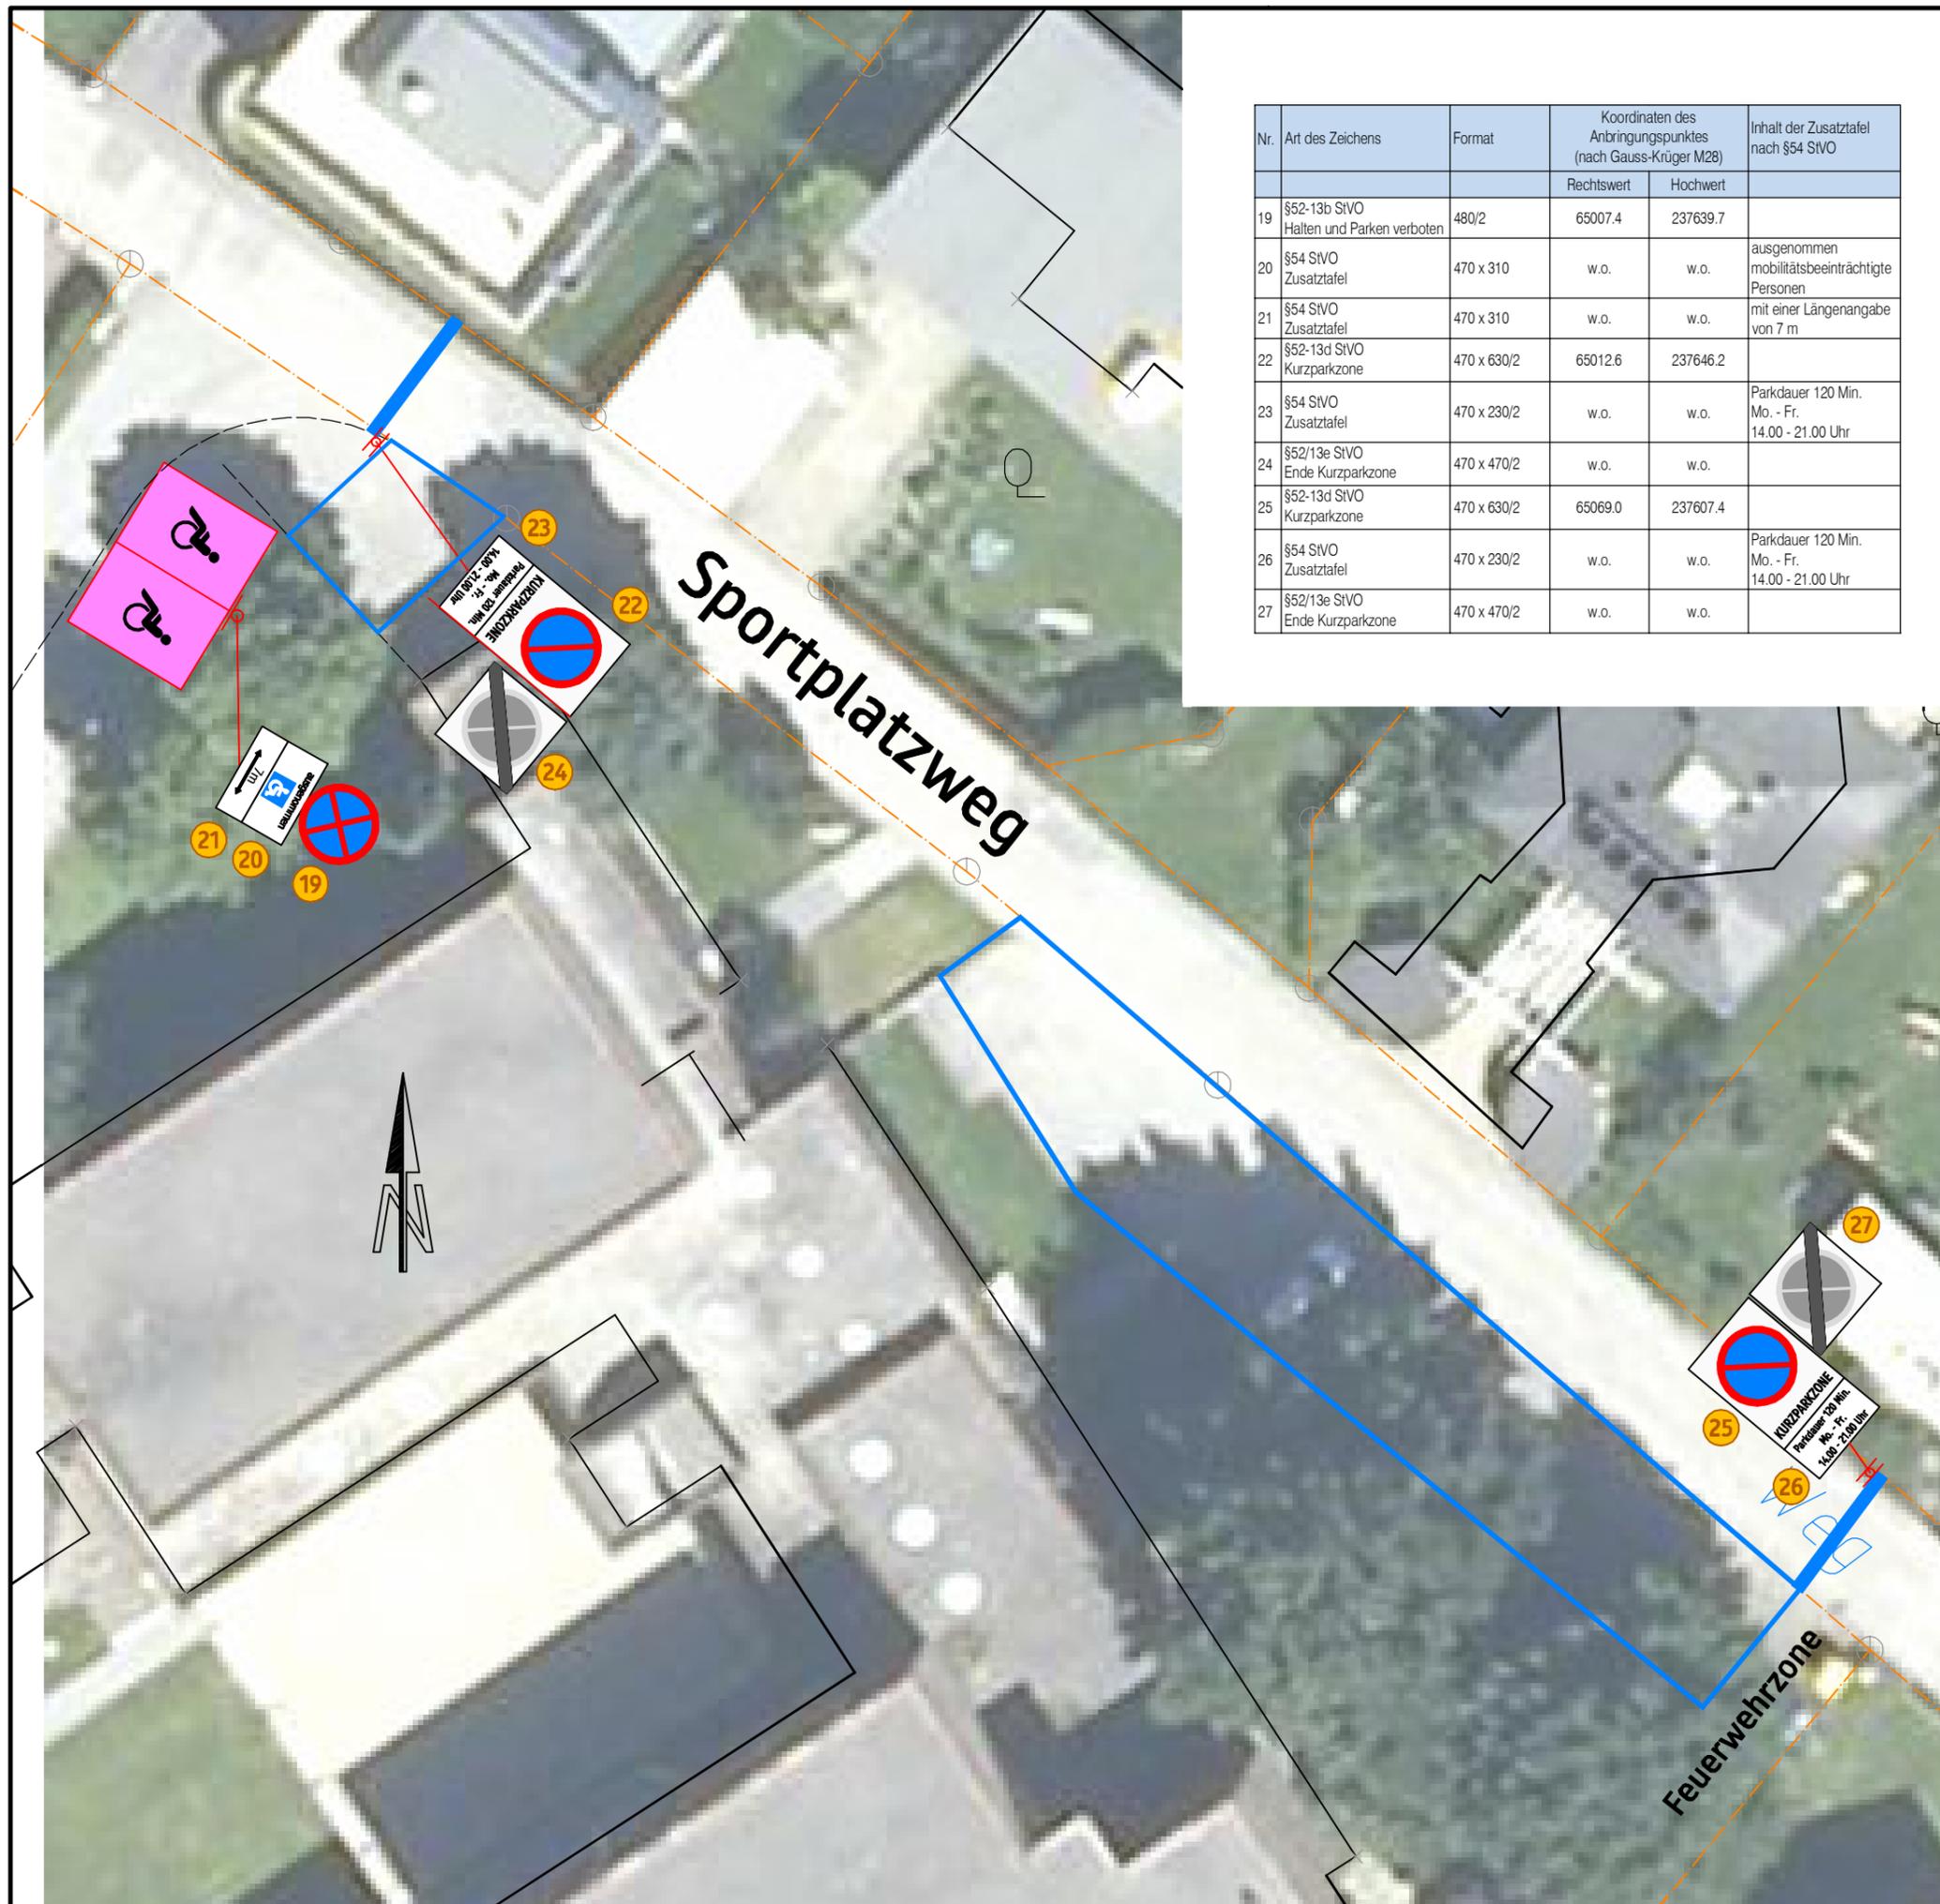


	Gemeinde Inzing	Einlage 3
		Ausfertigung
<h2>Kurzparkzonenregelung</h2>		
Datum 21.01.2015	Plannr. KPZ Inzing-1	Bearbeiter Hi / La
<h3>Verordnungsplan M 1:250 3-NEUE MITTELSCHULE</h3>		
 Ingenieurbüro für Verkehrswesen Huter - Hirschhuber OG A-6060 Hall, Sewerstraße 3 Tel 05223/204545, Fax 05223/204545-6 email: g.huter@cnh.at, h.hirschhuber@cnh.at		

Nr.	Art des Zeichens	Format	Koordinaten des Anbringungspunktes (nach Gauss-Krüger M28)		Inhalt der Zusatztafel nach §54 StVO
			Rechtswert	Hochwert	
28	§52-13d StVO Kurzparkzone	470 x 630/2	65183.5	237492.5	
29	§54 StVO Zusatztafel	470 x 230/2	w.o.	w.o.	Parkdauer 120 Min. Mo. - Fr. 7.00 - 21.00 Uhr
30	§52/13e StVO Ende Kurzparkzone	470 x 470/2	w.o.	w.o.	

-  Parkplatz für Berechtigte
-  Parkplatz für mobilitätsbeeinträchtigte Personen
-  Kurzparkzone, Markierung der Stellplätze
-  Kurzparkzone - Markierung Anfang und Ende der Zone

Legende für Verordnungsplan

-  Positionsnummer der zu verordnenden Verkehrszeichen
-  Halten und Parken verboten nach §52-13b
-  Kurzparkzone nach §52-13d
-  Ende der Kurzparkzone nach §52-13e
-  Zusatztafel nach §54

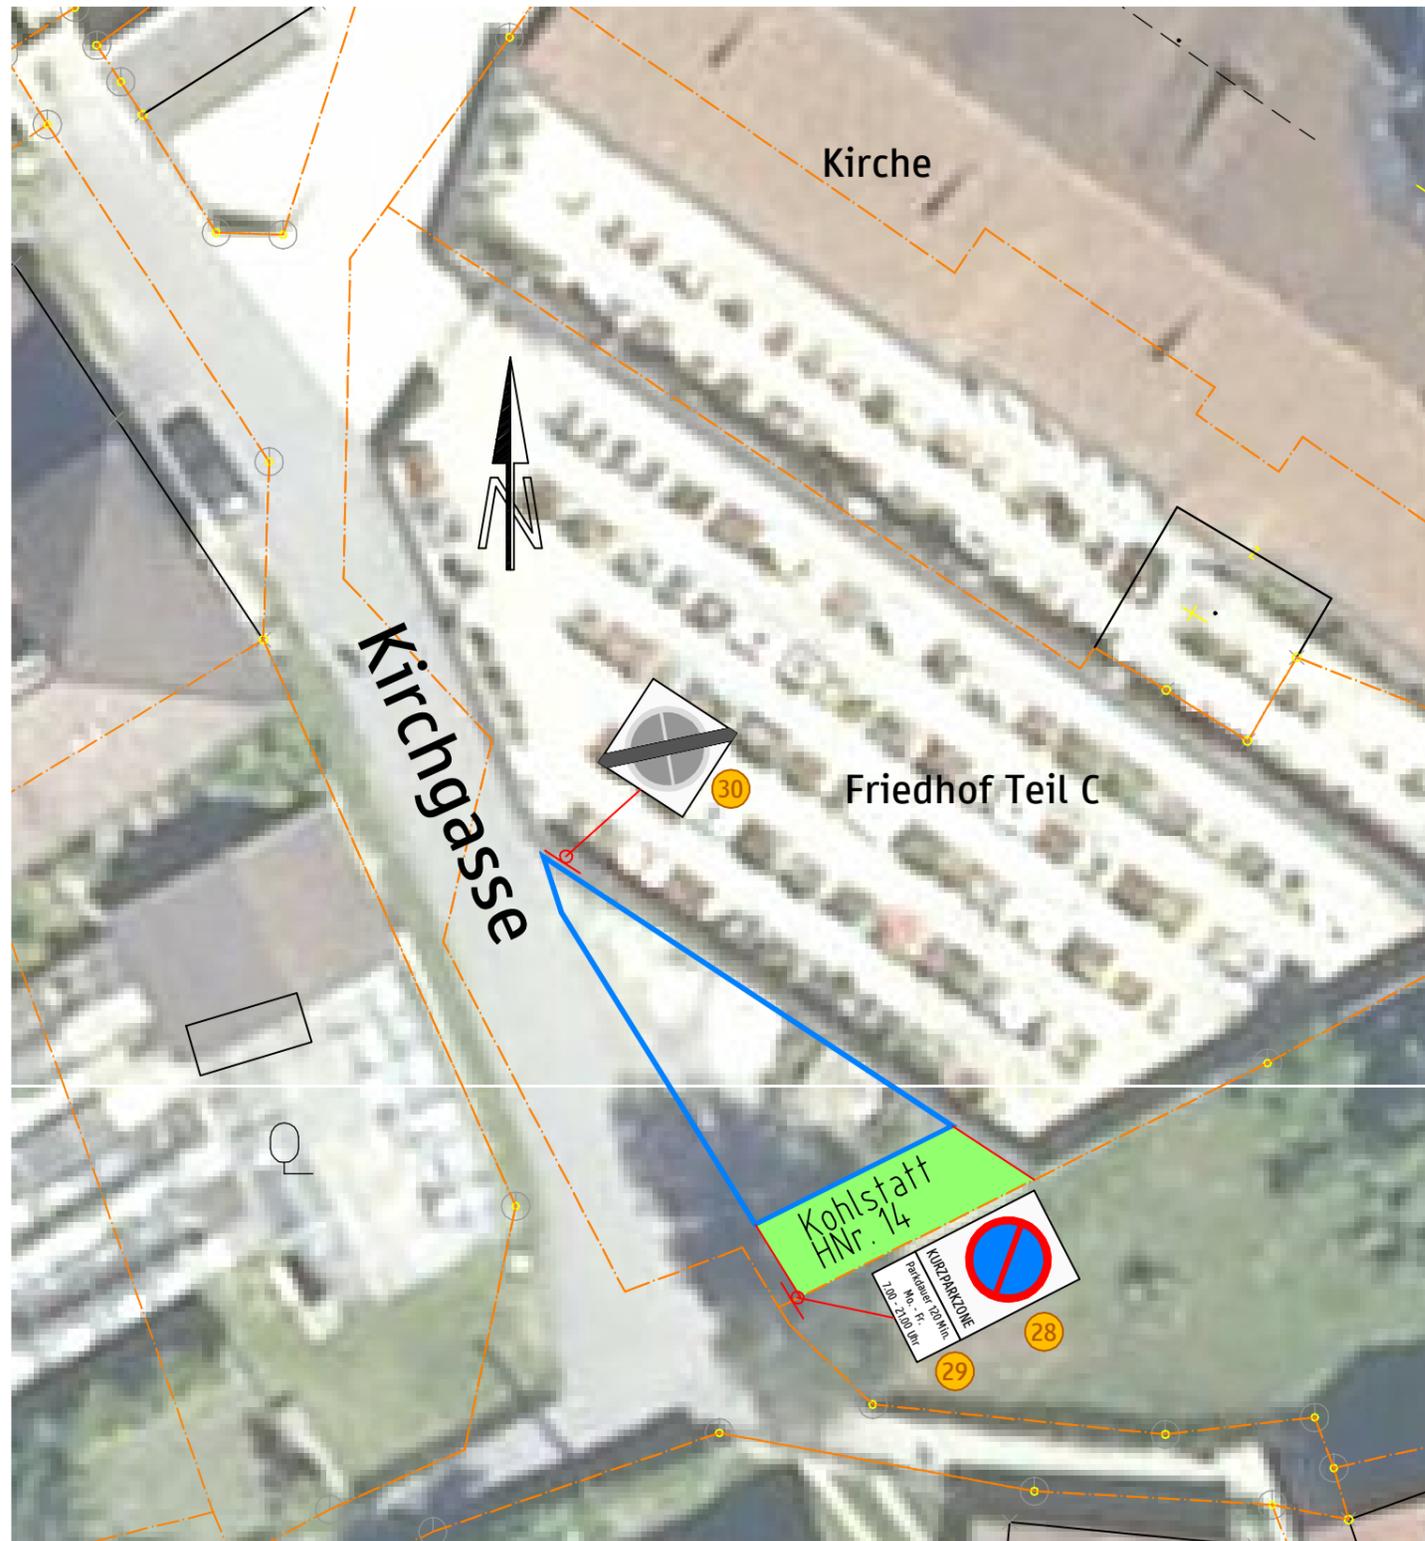

	Gemeinde Inzing	Einlage 4
		Ausfertigung
Kurzparkzonenregelung		
Datum 21.01.2015	Plannr. KPZ Inzing-1	Bearbeiter Hi / La
Verordnungsplan M 1:250 4-FRIEDHOF-TEIL-C		
 Ingenieurbüro für Verkehrswesen Huter - Hirschhuber OG A-6060 Hall, Sewerstraße 3 Tel 05223/204545, Fax 05223/204545-6 email: g.huter@cnh.at, h.hirschhuber@cnh.at		